


**LEGENDES**

- Plancher en bois
- Lame Massif
- Bois
- Béton
- Cloisons type phénol
- Maçonnerie en parement

COUPE B-B

COUPE A-A

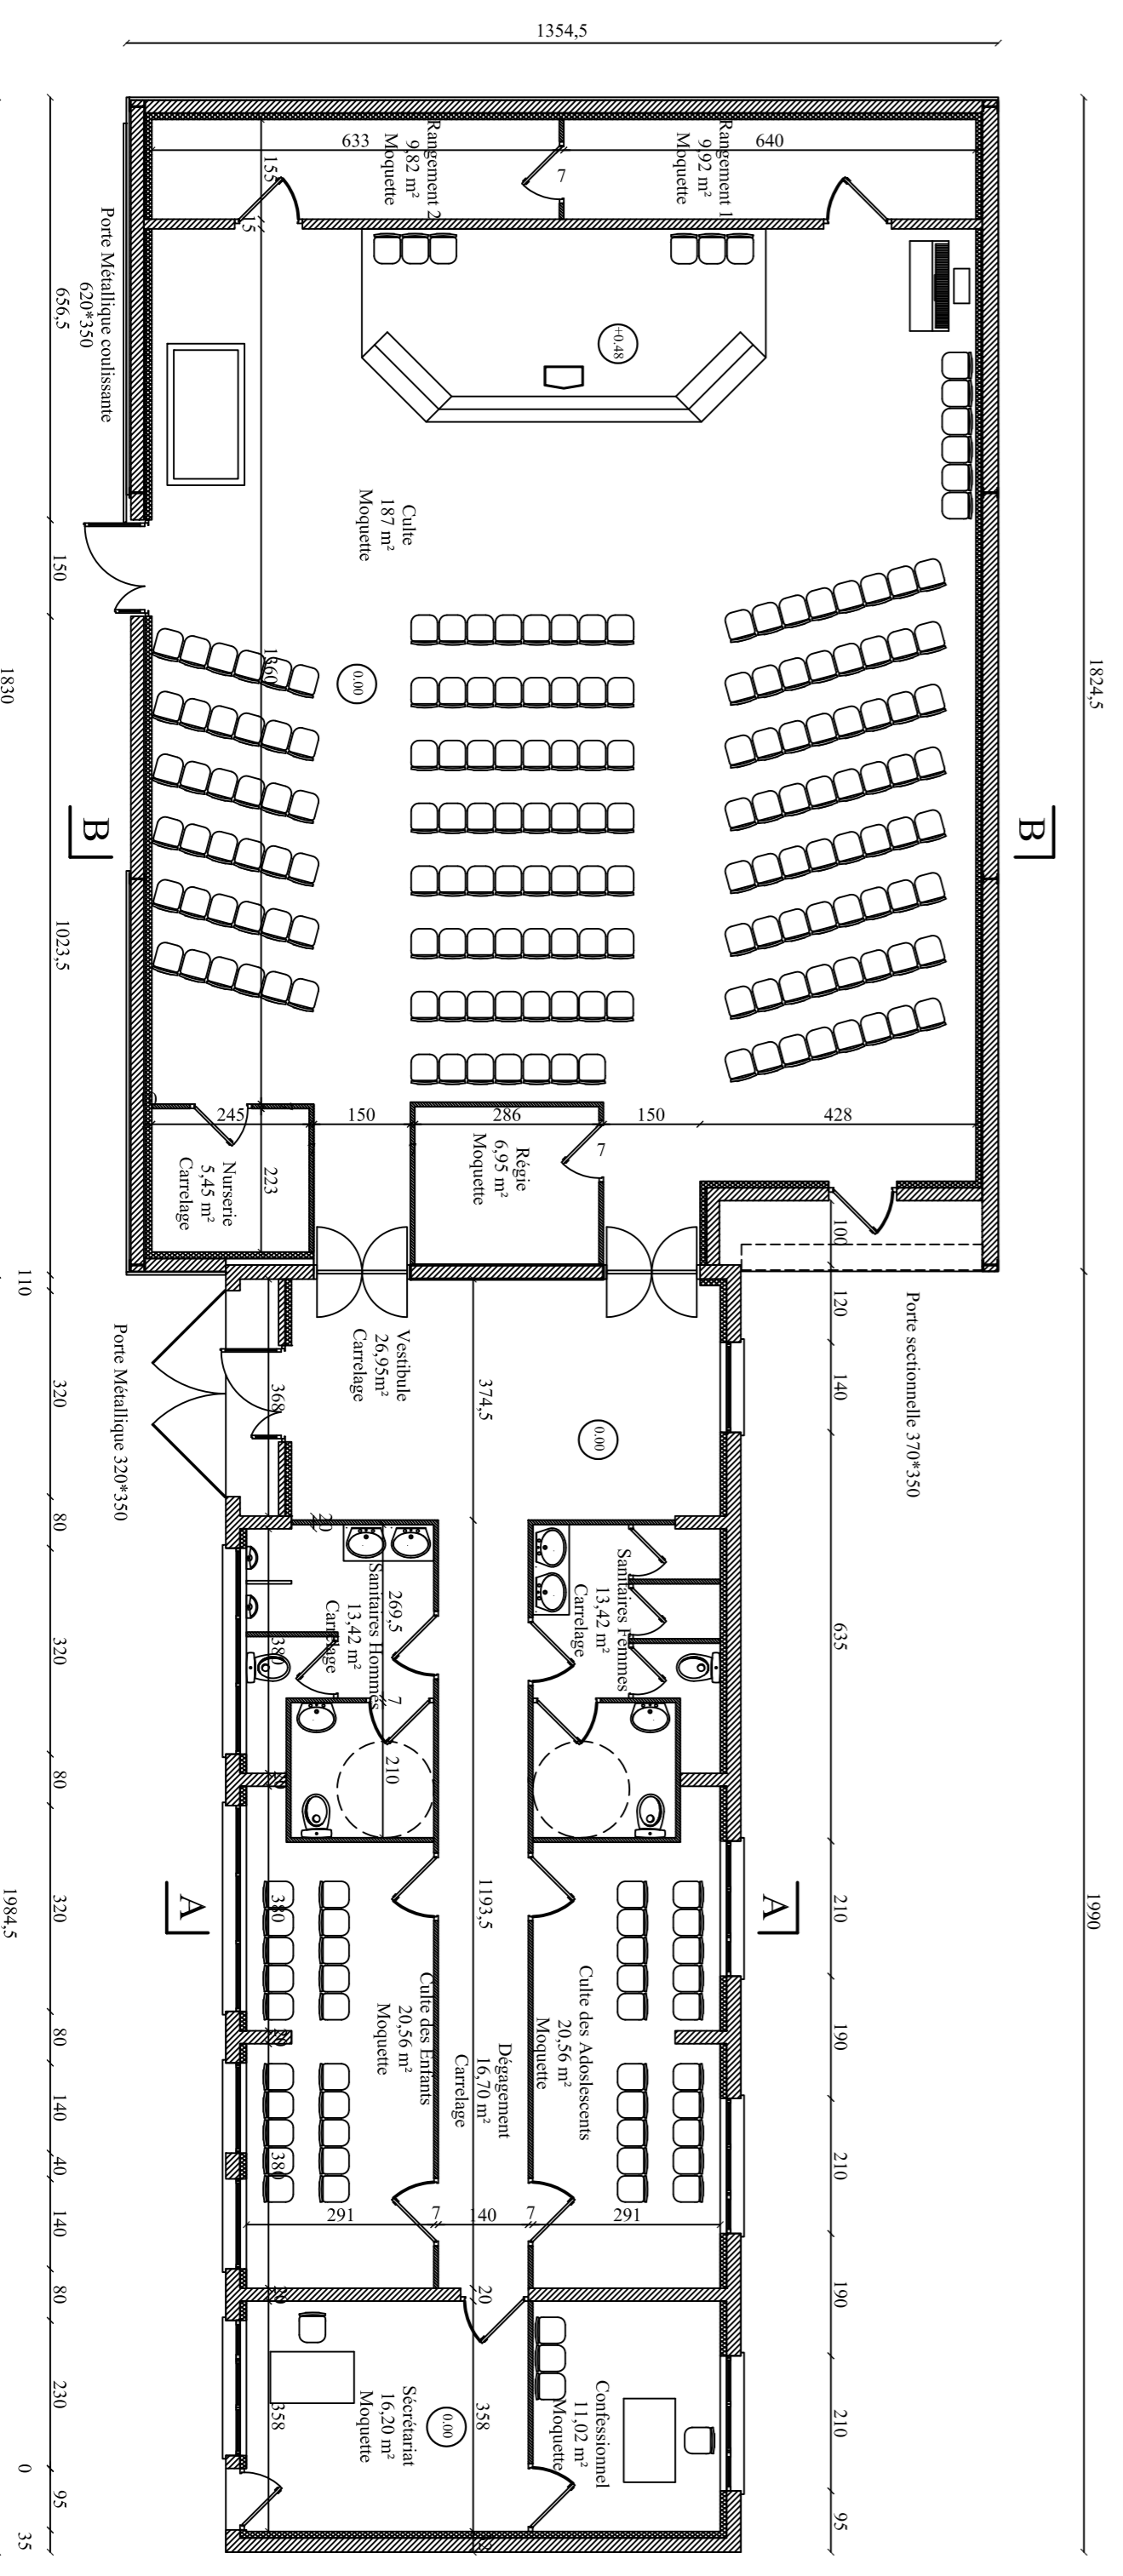

VUE EN PLAN

**Maitre d'Ouvrage**

FEDERATION DES EGLISES PENTECÔTISTES  
UNIES DE FRANCE  
39 avenue du Général Patton  
77000 MELUN

**B.E.T. AGBA DOUMA**  
**1 rue des Peupliers 62217 ACHICOURT**

**CREATION DU CENTRE  
EVANGELIQUE LE ROCHER**  
39 rue Milford Haven  
10100 ROMILLY SUR SEINE

**PLAN - COUPES**

Affaire: <b>2015,06,001</b>	
Date: 17.06.2015	
INDICES	
INDICES	MODIFICATIONS
DATES	Numero de plan: <b>100</b>
	Echelle: 1/100